




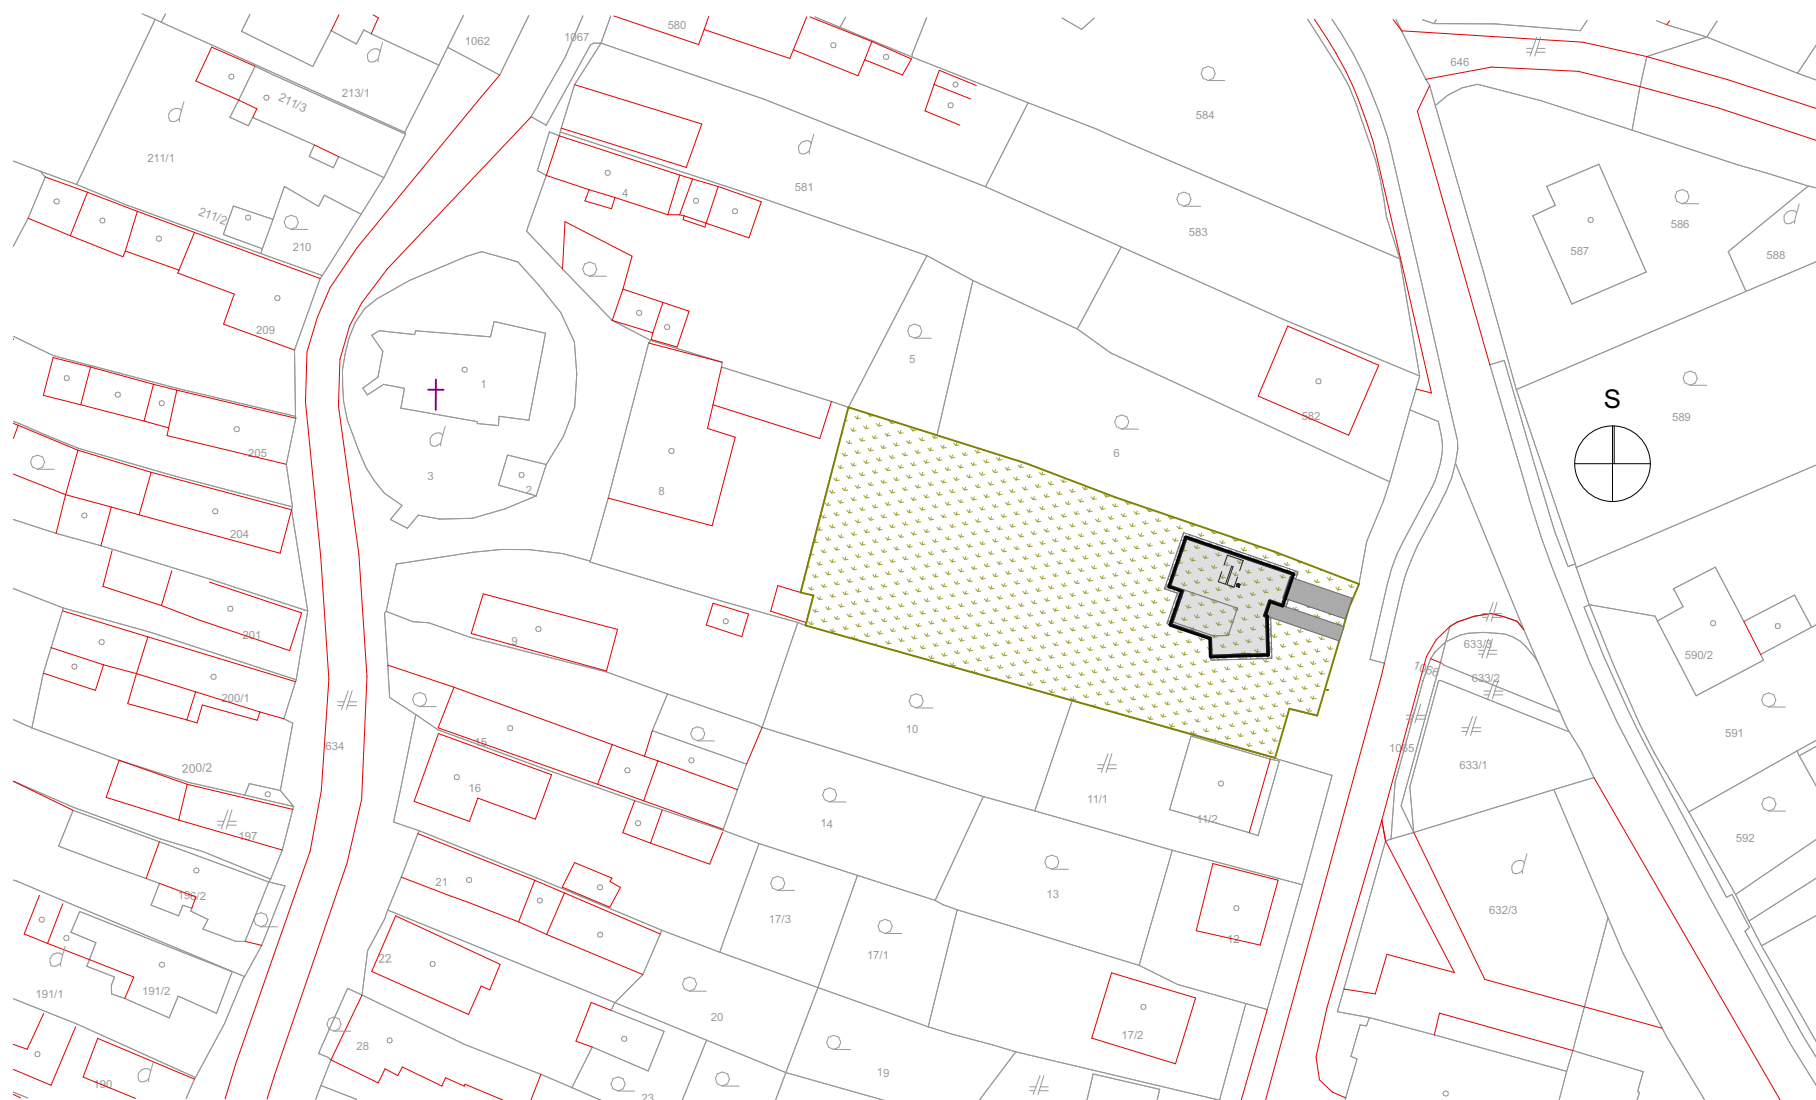


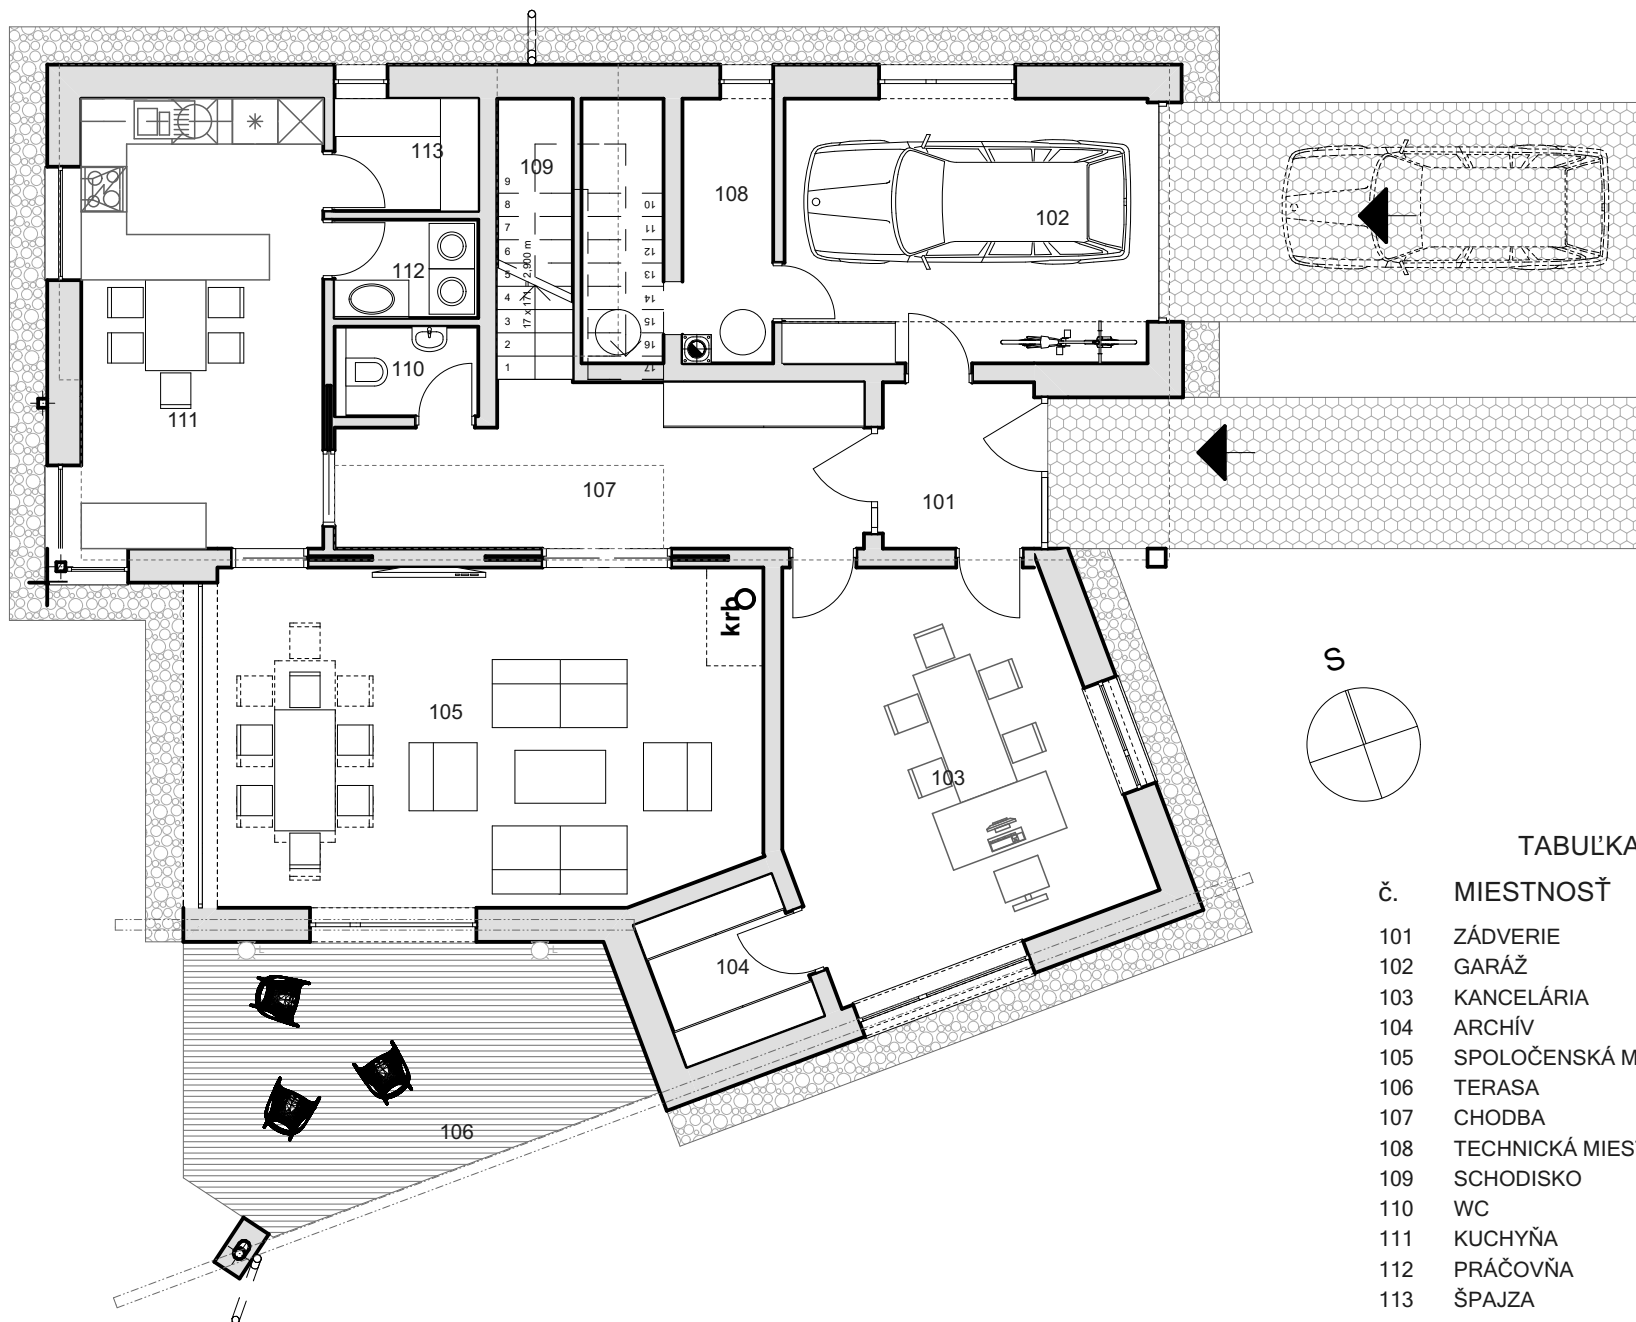

TABUĽKA MIESTNOSTÍ

| č.  | MIESTNOSŤ             | Plocha (m <sup>2</sup> ) |
|-----|-----------------------|--------------------------|
| 101 | ZÁDVERIE              | 4,7                      |
| 102 | GARÁŽ                 | 16,8                     |
| 103 | KANCELÁRIA            | 21,8                     |
| 104 | ARCHÍV                | 3,9                      |
| 105 | SPOLOČENSKÁ MIESTNOSŤ | 31,9                     |
| 106 | TERASA                | 18,5                     |
| 107 | CHODBA                | 14,1                     |
| 108 | TECHNICKÁ MIESTNOSŤ   | 4,4                      |
| 109 | SCHODISKO             | 8,2                      |
| 110 | WC                    | 2,1                      |
| 111 | KUCHYŇA               | 19,0                     |
| 112 | PRÁČOVŇA              | 2,5                      |
| 113 | ŠPAJZA                | 2,8                      |

150,7 m<sup>2</sup>

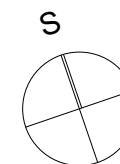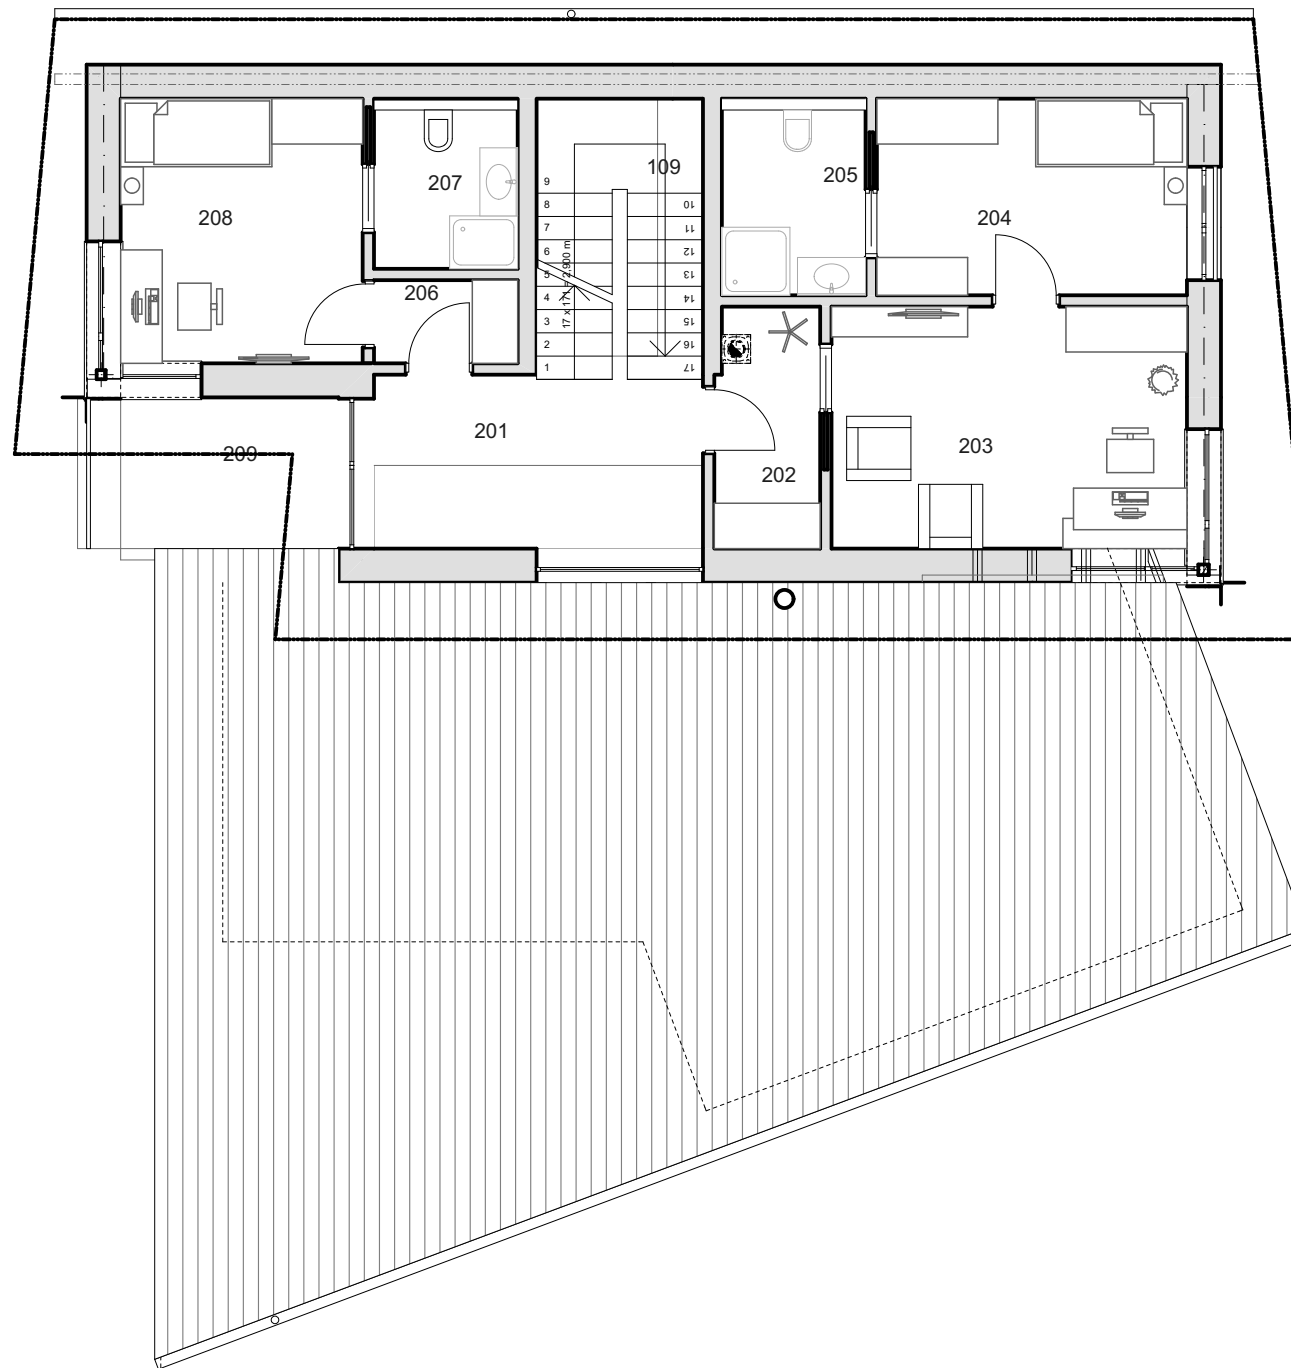

TABUĽKA MIESTNOSTÍ

| č.  | MIESTNOSŤ        | Plocha (m <sup>2</sup> ) |
|-----|------------------|--------------------------|
| 109 | SCHODISKO        | 8,2                      |
| 201 | CHODBA - GALÉRIA | 5,1                      |
| 202 | PREDSEIŇ         | 4,4                      |
| 203 | OBÝVACIA IZBA    | 15,0                     |
| 204 | SPÁLŇA           | 10,9                     |
| 205 | KÚPEĽŇA          | 4,9                      |
| 206 | PREDSEIŇ         | 2,1                      |
| 207 | KÚPEĽŇA          | 4,0                      |
| 208 | SPÁLŇA           | 11,5                     |
| 209 | BALKÓN           | 6,5                      |
|     |                  | 72,6 m <sup>2</sup>      |



